UCHWAŁA NR XIII/82/25
RADY GMINY DOBROMIERZ

z dnia 27 marca 2025r.

w sprawie przystąpienia do sporządzenia zmiany miejscowego planu zagospodarowania przestrzennego obrębu Roztoka dla części 1A

Na podstawie art. 18 ust. 2 pkt. 15 ustawy z dnia 8 marca 1990 r. o samorządzie gminnym (Dz. U. z 2024 r. poz. 1465 z późn. zm.) oraz art. 14 ust. 1 ustawy z dnia 27 marca 2003 r. o planowaniu i zagospodarowaniu przestrzennym (Dz. U. z 2024 r. poz. 1130 z późn. zm.) uchwala się, co następuje:

§1. Przystępuje się do sporządzenia zmiany miejscowego planu zagospodarowania przestrzennego obrębu Roztoka dla części 1A, uchwalonego uchwałą Rady Gminy Dobromierz Nr XXVI/158/17 z dnia 20 stycznia 2017 r. opublikowanego w Dzienniku Urzędowym Województwa Dolnośląskiego dnia 3 lutego 2017 r. poz. 550 w granicach przedstawionych na załączniku graficznym do niniejszej uchwały.

§2. Wykonanie uchwały powierza się Wójtowi Gminy Dobromierz.

§3. Uchwała wchodzi w życie z dniem jej podjęcia i ogłoszenia przez podanie do publicznej wiadomości na tablicy ogłoszeń Urzędu Gminy Dobromierz oraz Biuletynie Informacji publicznej Urzędu Gminy Dobromierz.

Podpis jest prawidłowy
Dokument podpisany przez PIOTR RUSEK; GMINA DOBROMIERZ
Data: 2025.04.01 14:37:39 CEST

Uzasadnienie
do UCHWAŁY NR XIII/82/25
RADY GMINY DOBROMIERZ


z dnia 27 marca 2025r.

w sprawie przystąpienia do sporządzenia zmiany miejscowego planu zagospodarowania przestrzennego obrębu Roztoka dla części 1A

1. Celem opracowania planu jest wprowadzenie zmian ustaleń dla terenu określonego w załączniku graficznym.
2. Po dokonaniu stosownych analiz, o których mowa w art. 14 ust. 5 ustawy z dnia 27 marca 2003r. (Dz. U. z 2024 r. poz. 1130 z późn. zm.) o planowaniu i zagospodarowaniu przestrzennym, stwierdzono:
   1) uznaje się zasadność opracowania planu;
   2) dokonano analizy stopnia zgodności przewidywanych rozwiązań z ustaleniami „Studium uwarunkowań i kierunków zagospodarowania przestrzennego gminy Dobromierz".

Załącznik Nr 1
do Uchwały Nr XIII/82/25
Rady Gminy Dobromierz
z dnia 27 marca 2025 r.

W SPRAWIE PRZYSTĄPIENIA DO SPORZĄDZENIA ZMIANY MIEJSCOWEGO PLANU ZAGOSPODAROWANIA PRZESTRZENNEGO OBRĘBU ROZTOKA DLA CZĘŚCI 1A

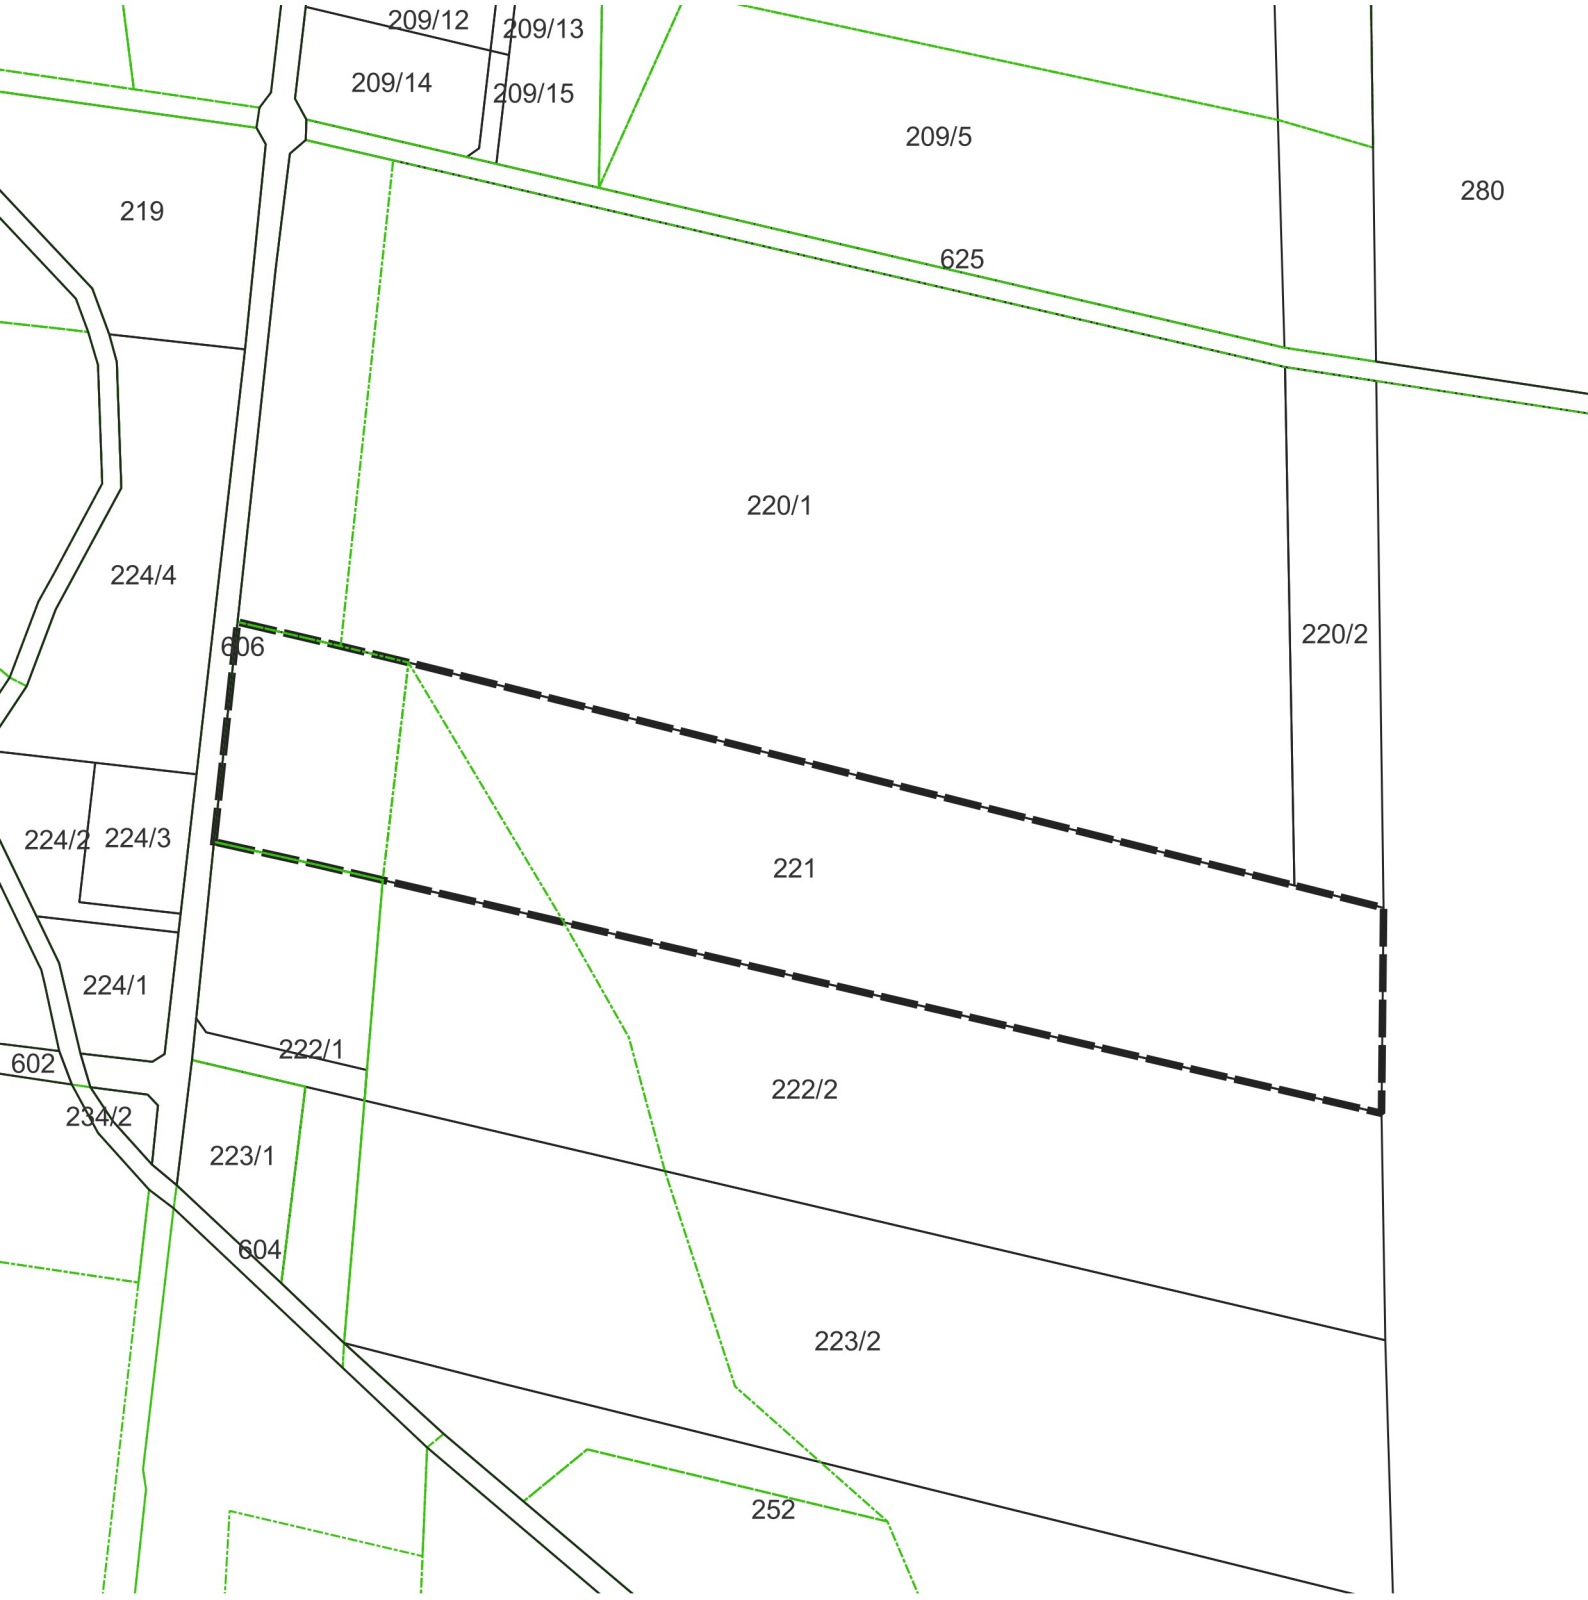

granica obszaru objętego uchwałą o przystąpieniu do sporządzenia zmiany miejscowego planu zagospodarowania przestrzennego

SKALA 1:2000

0 50 100 m